



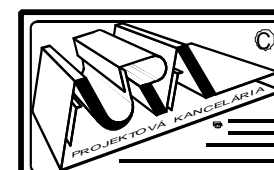

# ÚZEMNÝ PLÁN MESTA FILÁKOVO

## DOPRAVNÁ VYBAVENOSŤ

	HRANICA KATASTRÁLNEHO ÚZEMIA
	LESNÝ PORAST
	CESTA I. TRIEDY I/71
	CESTA II. TRIEDY A ZBERNÁ KOMUNIKÁCIA B2
	CESTA III. TRIEDY A ZBERNÁ KOMUNIKÁCIA B3
	OBSLUŽNÉ KOMUNIKÁCIE
	ÚČELOVÉ KOMUNIKÁCIE
	HLAVNÉ PEŠIE KOMUNIKÁCIE A PRIESTRANSTVÁ
	VODNÉ TOKY OTVORENÉ, ZAKRYTÉ

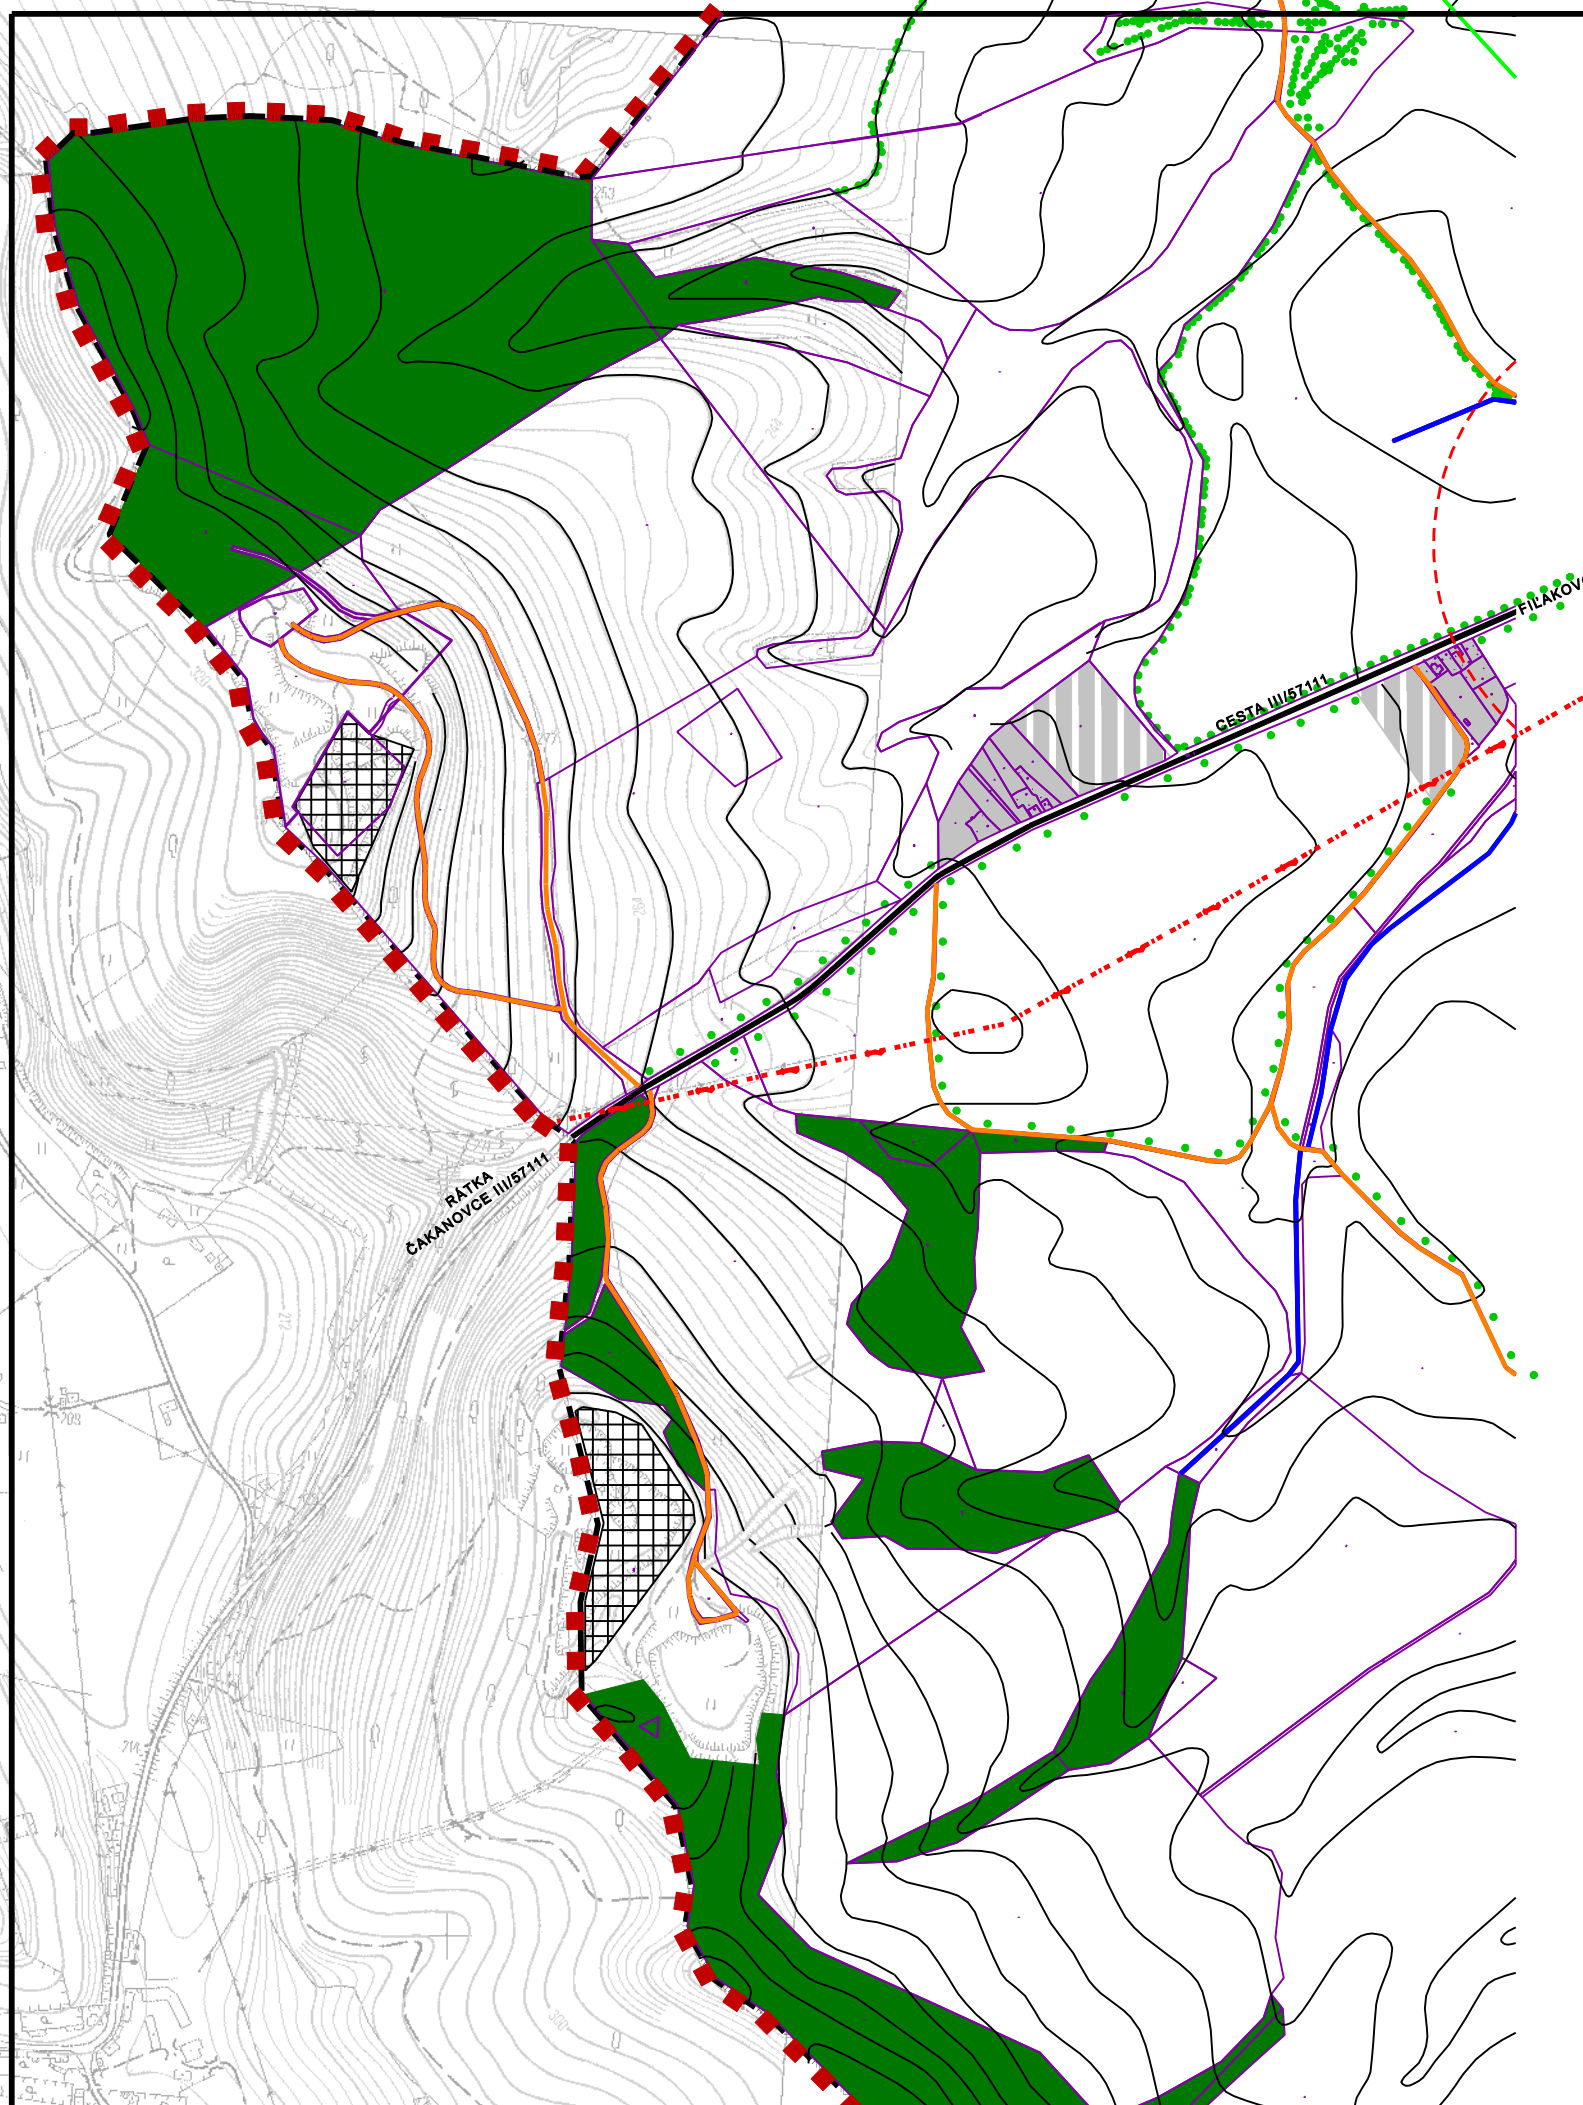

Obstarávateľ dokumentácie  
Mesto Filákov

### NÁVRH DOPRAVY

Autor dokumentácie: Ing.arch. Jozef Dižka  
Zodpovedný odborný projektant: Ing.arch. Jozef Dižka

Dátum:  
December 2007

Mierka:  
1 : 10000

Číslo  
výkresu:

5