





ÚZEMNÝ PLÁN MESTA FILÁKOVO

NÁVRH ENERGETIKY
ZMENY A DOPLNKY č. 5

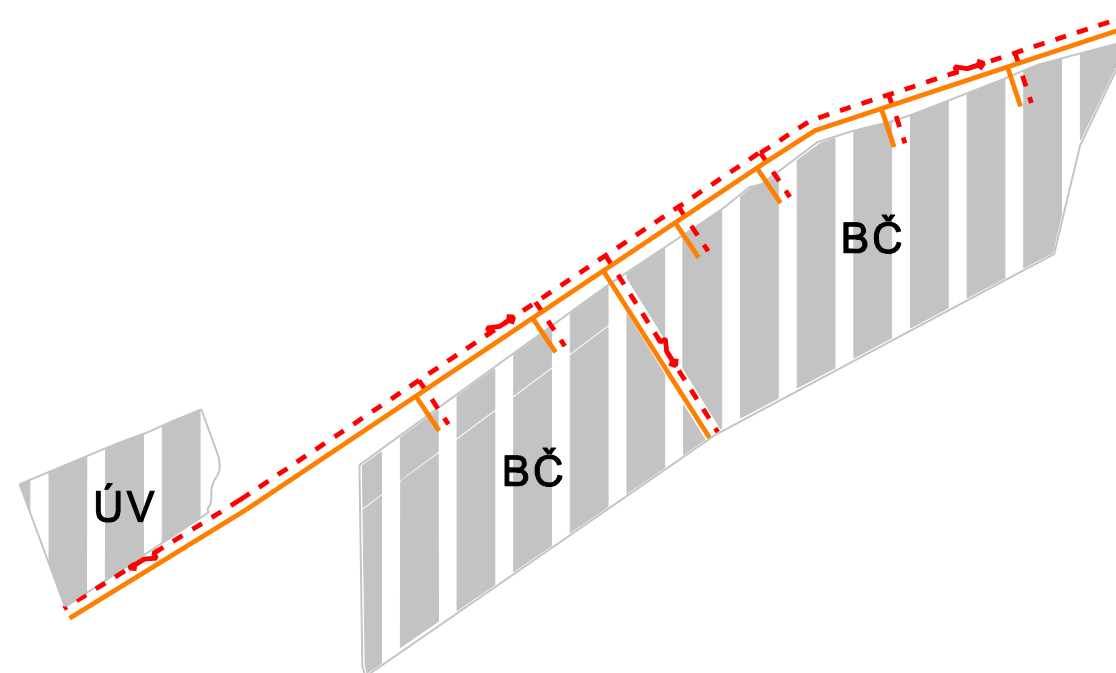

Náložka na výkres č. 8 "Návrh energetiky", ktorá dokumentuje návrh na zmenu a doplnok č. 5 funkčného využitia Územného plánu mesta Filákov pre funkciu bývanie čisté - BČ a funkciu účelovej vybavenosti ÚV.
September 2011

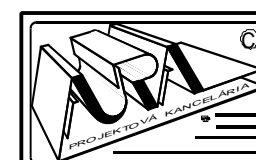

Obstarávateľ dokumentácie
Mesto Filákov

NÁVRH ENERGETIKY

Autor dokumentácie: Ing.arch. Jozef Dižka
Zodpovedný odborný projektant: Ing. Miroslav Bartek

Dátum:
September 2011

Mierka:
1 : 5000

Číslo
výkresu:

8