




ÚZEMNÝ PLÁN MESTA FIĽAKOVO

NÁVRH DOPRAVY

ZMENY A DOPLNKY č. 9

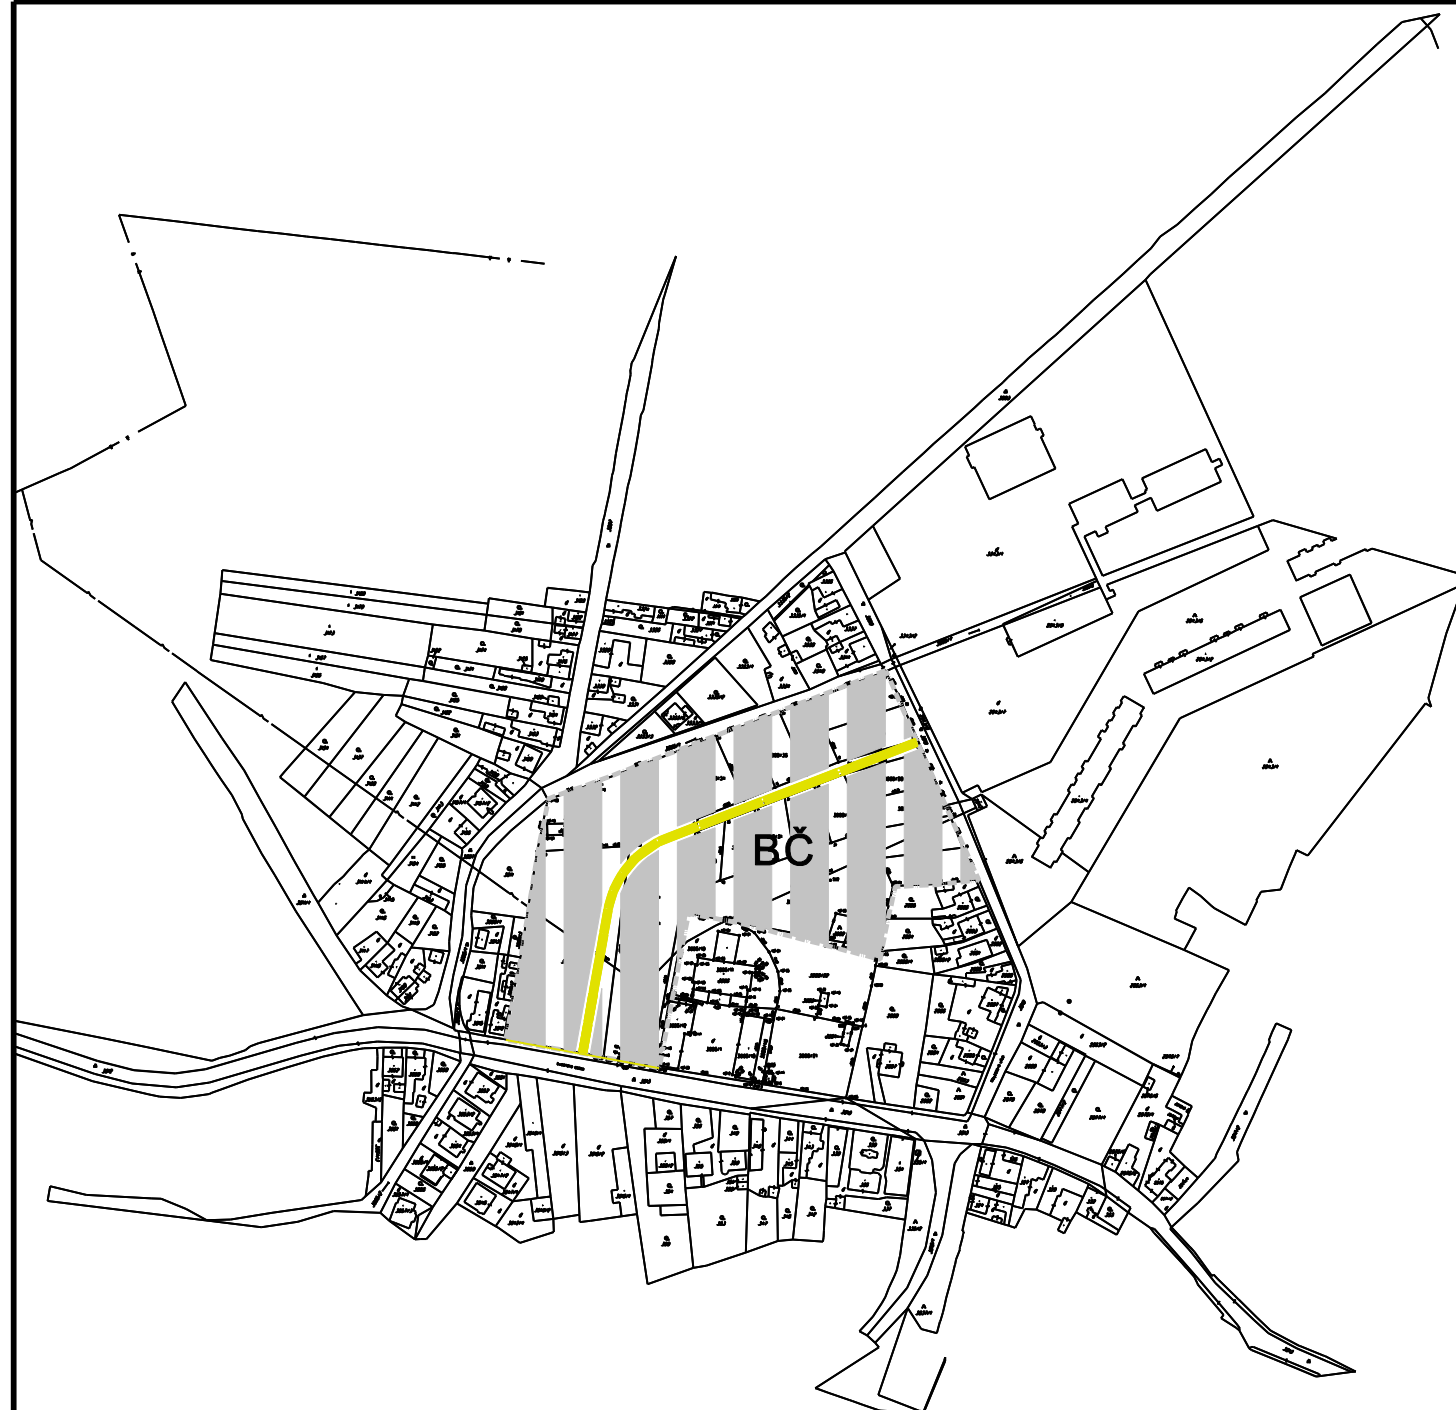

 PLOCHY ZÁSTAVBY
 KOMUNIKÁCIA Miestna C3



Obstarávateľ dokumentácie
Mesto Fiľakovo

NÁVRH DOPRAVY

Autor dokumentácie: Ing.arch. Jozef Dižka
Zodpovedný odborný projektant: Ing. Miroslav Bartek

Dátum:
Júl 2016

Mierka:
1 : 5000

Číslo
výkresu:

6