


**Legenda**

- Rešené územie
- Hranice k.ú.
- Zastavané územie k 1:11590
- Parcely KNC
- podporchový kanál
- vodný tok
- povrchový kanál
- Ochranné pásmo
- Ochranné pásmo cesty
- Ochranné pásmo železnice
- Ochranné pásmo elektrických vedení a zariadení
- Ochranné pásmo plynu
- Ochranné pásmo lesa
- o.p. RLB Veľký Bušeň
- Dopravná infraštruktúra**
- Železničná stanica
- Železničná zastávka
- Autobusová stanica
- Zastávka HD
- Parkoviško
- Hromadné garáže
- Isochróna dostupnosti
- Cesty**
- Cesta I. triedy v nezastavanom území,stav
- Cesta II. triedy v zastavanom území,stav
- Cesta III. triedy v nezastavanom území,stav
- Cesta III. triedy v zastavanom území,stav
- Hlavná obsluhová miestna komunikácia,stav
- Miestna obsluhová miestna komunikácia,stav
- Miestna prístupová komunikácia,stav
- Obytná ulica,woonerstav
- Peši chodník,stav
- Železnica**
- Železnica,stav
- Zastavané plochy
- Dopravné závery**
- Isolová (BZ) a priestorová (PZ) závrada
- Liniová závrada

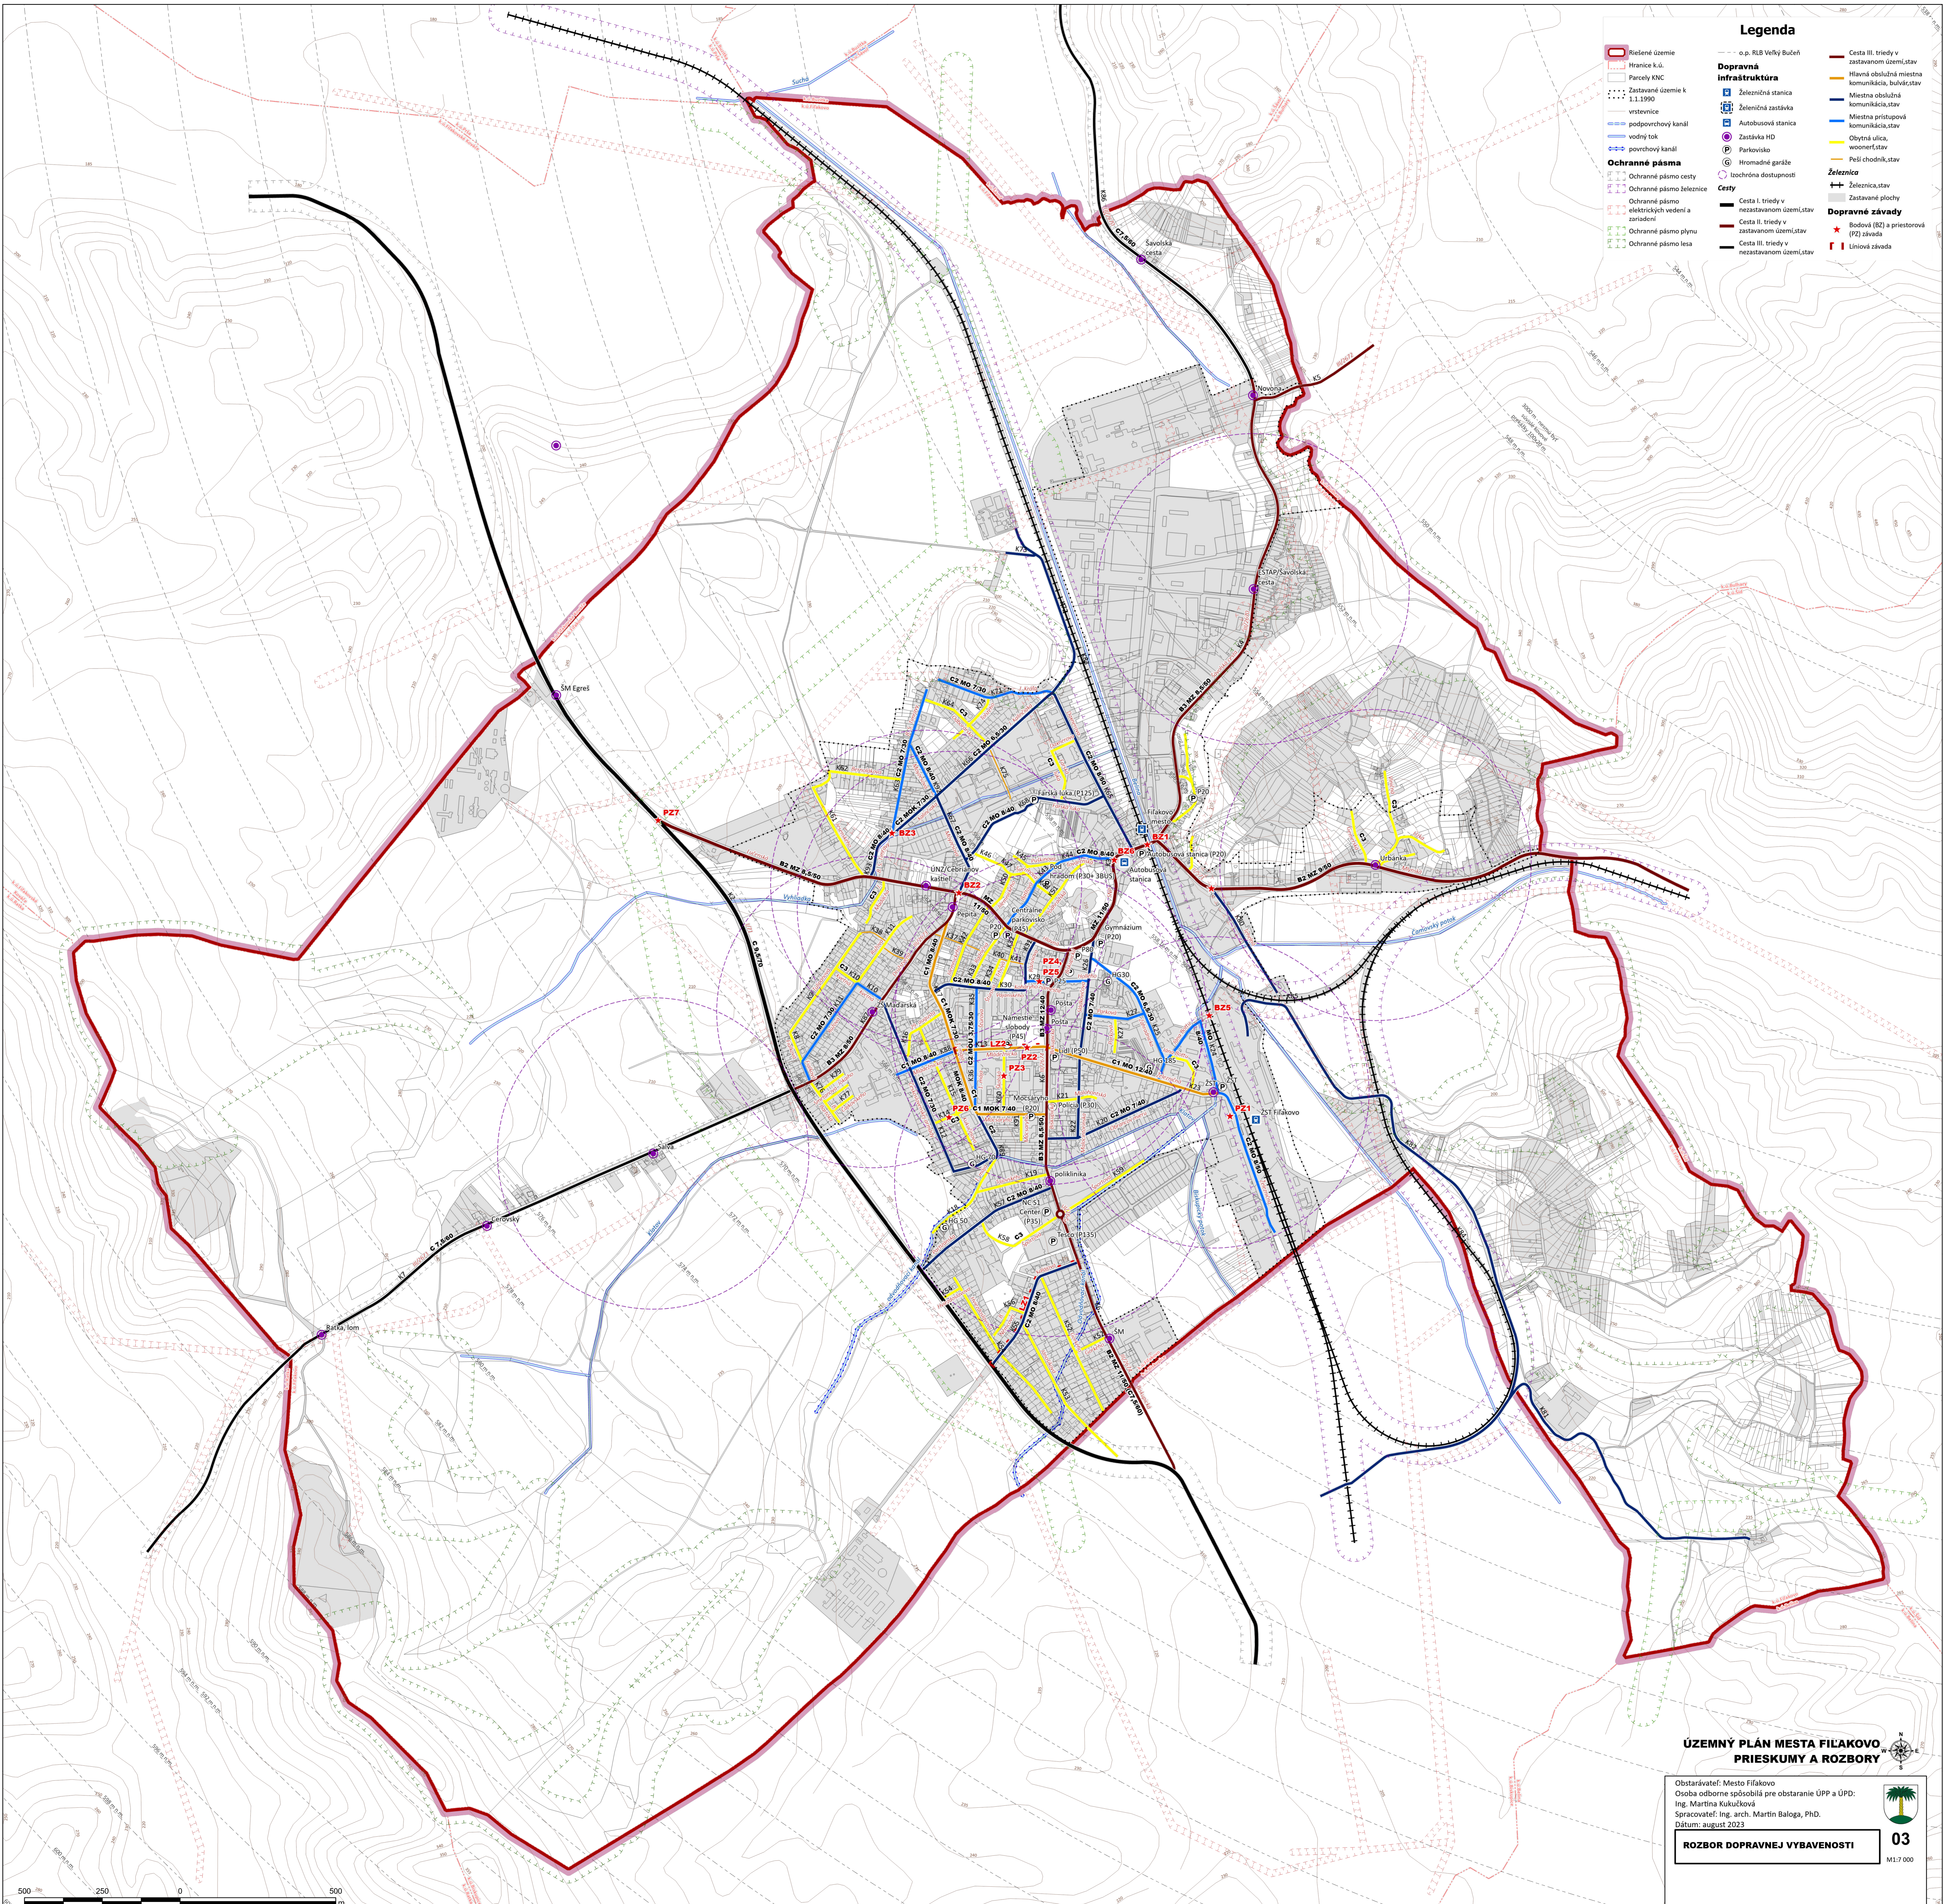

**ÚZEMNÝ PLÁN MESTA FILAKOVO  
PRIESKUMY A ROZBORY**

Obstarávateľ: Mesto Filakovo  
Osoba odbornou spôsobilá pre obstaranie ÚPP a ÚPD:  
Ing. Martina Kukučková  
Spracovateľ: Ing. arch. Martin Baloga, PhD.  
Dátum: august 2023

**ROZBOR DOPRAVNEJ VYBAVENOSTI**

